


ΣΧΕΔΙΟ 2

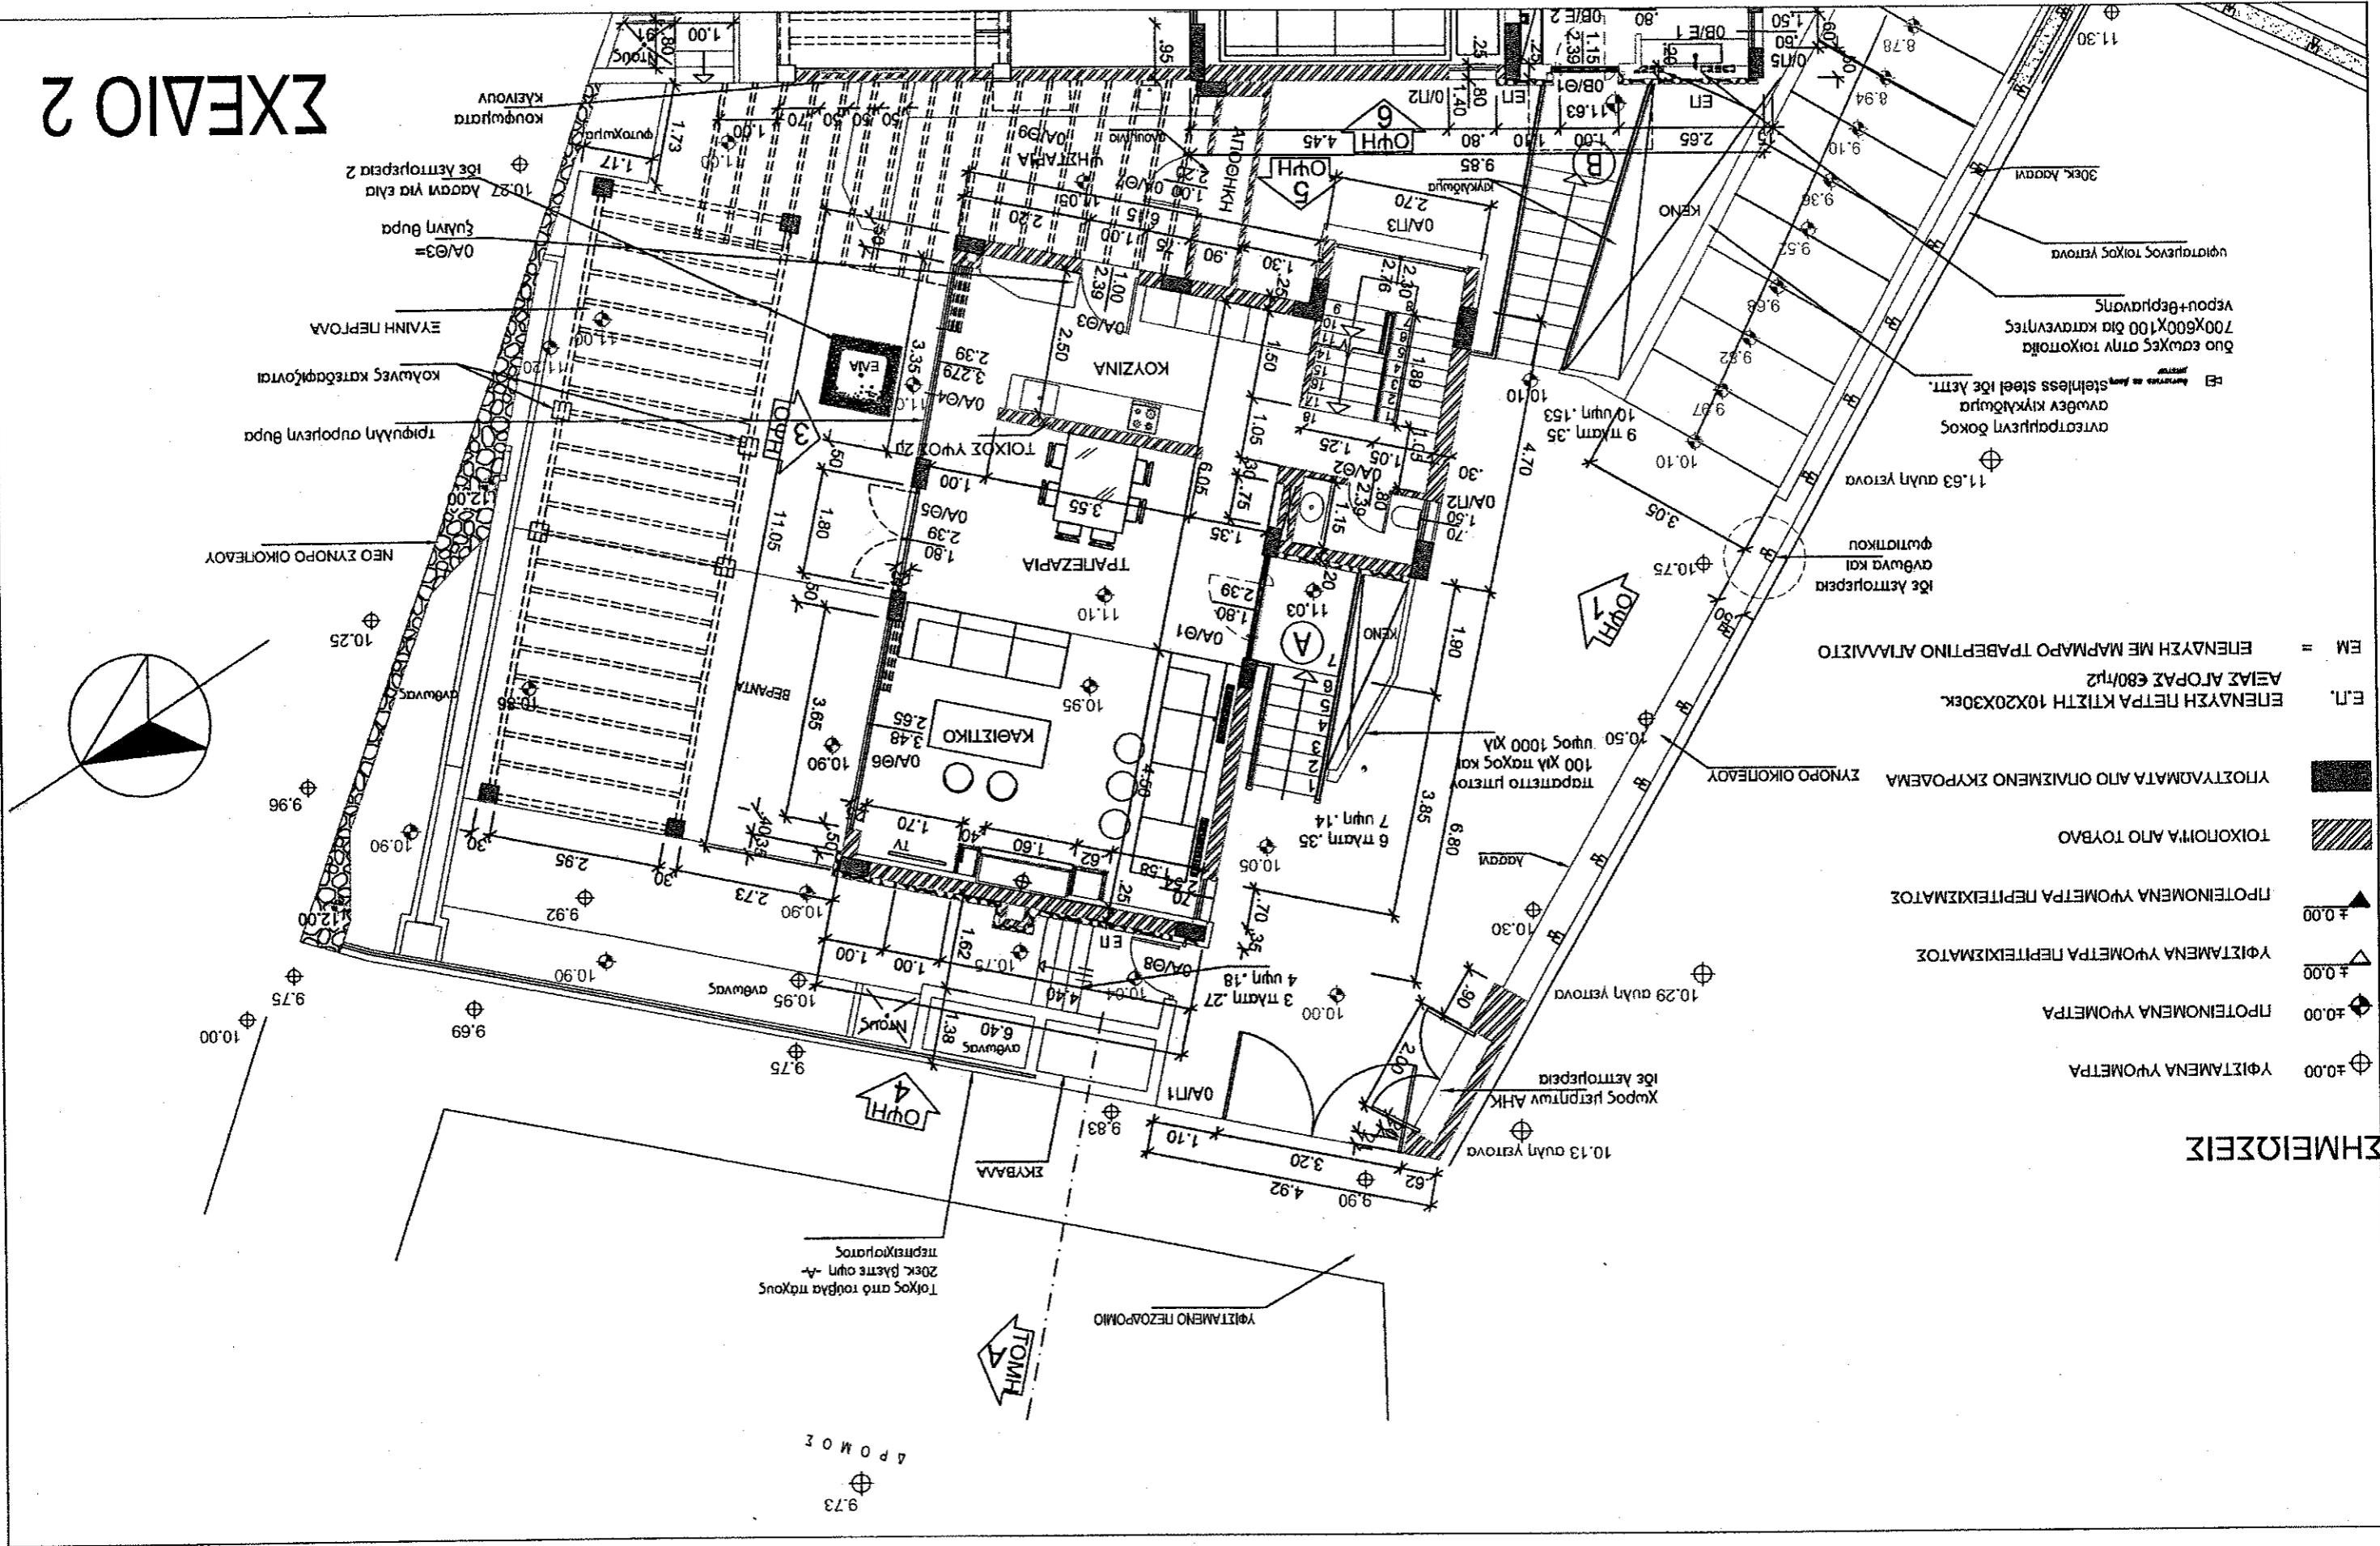

- EM = ΕΠΕΝΔΥΣΗ ΜΕ ΜΑΡΜΑΡΟ ΤΡΑΒΕΡΙΝΟ ΑΓΙΑΜΙΣΤΟ
- E.L. ΑΕΙΔΑΣ ΑΤΟΡΑΣ Ε80/η2
- ΥΠΟΣΤΥΛΙΑΜΑΤΑ ΑΠΟ ΟΠΛΙΣΜΕΝΟ ΣΚΥΡΩΜΑ
- ΤΟΙΧΟΠΟΙΙΑ ΑΠΟ ΤΟΥΒΛΑ
- ΠΡΟΤΕΙΝΟΜΕΝΑ ΨΟΜΕΤΡΑ ΠΕΡΙΤΕΙΧΙΣΜΑΤΟΣ ▲ ±0.00
- ΨΙΣΤΑΜΕΝΑ ΨΟΜΕΤΡΑ ΠΕΡΙΤΕΙΧΙΣΜΑΤΟΣ △ ±0.00
- ΠΡΟΤΕΙΝΟΜΕΝΑ ΨΟΜΕΤΡΑ ◆ ±0.00
- ΨΙΣΤΑΜΕΝΑ ΨΟΜΕΤΡΑ ⊕ ±0.00

ΕΠΙΜΕΛΕΙΕΙΣ

Τοίχος από τούβλα πύχους
Ζοεκ. βάρει οψη
Περίχλωρος

ΨΙΣΤΑΜΕΝΟ ΤΕΖΑΡΟΜΙΟ

Χρως μετρητων ΑΗΚ
ide λεπτομερεια

10.13 αυλη γειτονα

ΣΥΝΟΡΟ ΟΙΚΟΤΕΛΟΥ

ΕΠΕΝΔΥΣΗ ΜΕ ΜΑΡΜΑΡΟ ΤΡΑΒΕΡΙΝΟ ΑΓΙΑΜΙΣΤΟ
αβωτα και
φωτιστικου

αυθεν κικκιδωια
αυθεν stehless steel ide λεπτ.
ΕΙ λεπτομερεια σε βρω

δου εαυτες στην τοιχοποιια
700x600x100 δια κατανευτες
υπου+επιβαυτος

ψιφιασμενος τοιχος γειτονα

3οεκ λαογει

11.30