
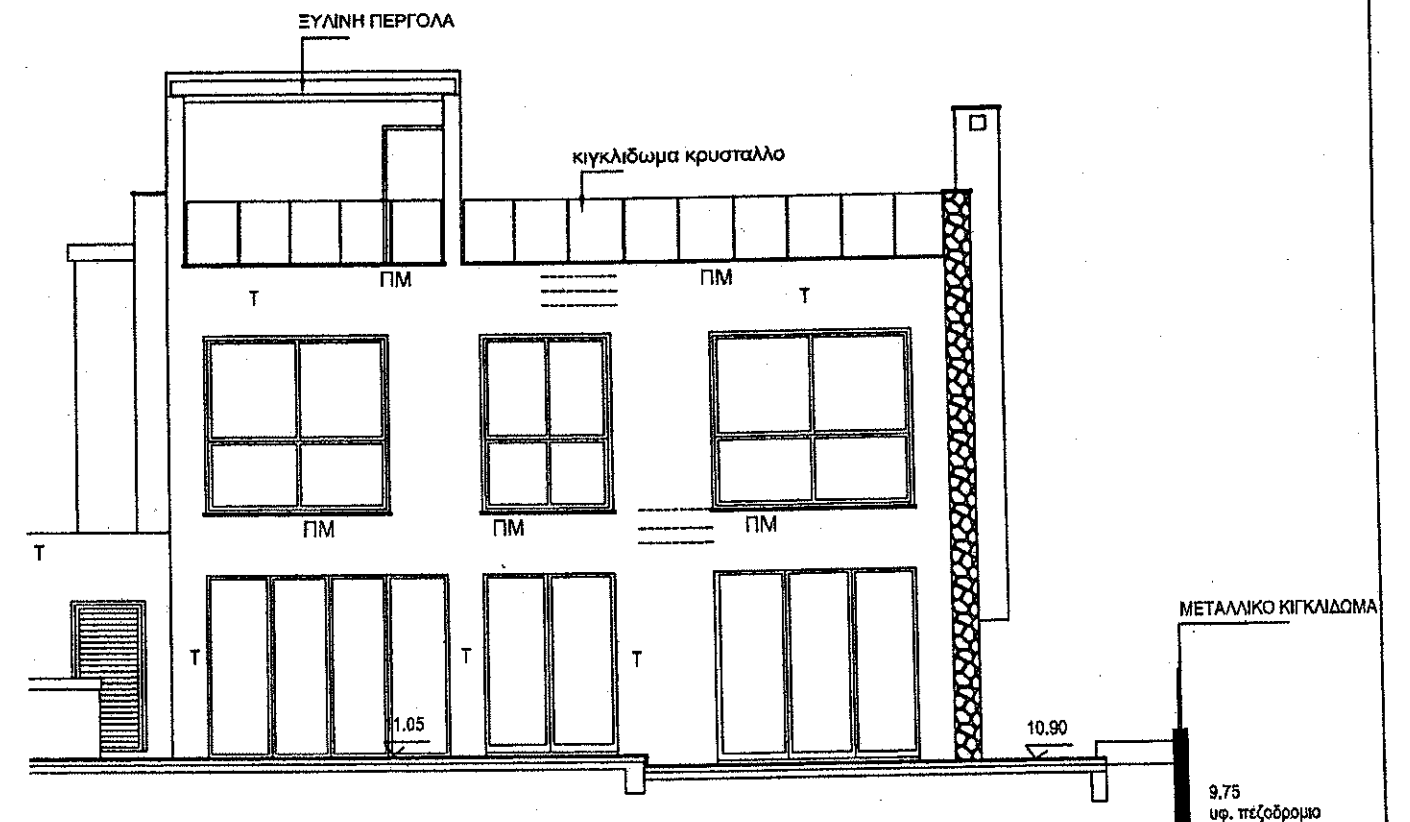


ΚΑΤΟΙΚΙΑ -Α- ΟΨΗ - 5 -
ΚΛΙΜΑΚΑ 1:100

- T = ΘΕΡΜΟΜΟΝΩΤΙΚΟΣ ΣΟΒΑΣ ΤΕΚΤΟΤΕΡΜ 25 ΧΙΛ ΠΑΧΟΣ
- ΕΞΩΤΕΡΙΚΑ
1. ΠΡΩΤΟ ΧΕΡΙ ΣΟΒΑΣ
 2. ΘΕΡΜΟΜΟΝΩΤΙΚΟΣ ΣΟΒΑΣ 25 ΧΙΛ
 3. ΜΕΙΓΜΑ ΟΠΩΣ ΤΟ ΠΡΩΤΟ ΧΕΡΙ ΣΟΒΑΣ ΣΕ ΠΑΧΟΣ 2-3 ΧΙΛ ΚΟΜΜΕΝΟ ΜΕ ΜΠΑΡΡΑ
 4. ΤΡΙΤΟ ΧΕΡΙ ΣΟΒΑΣ ΜΕ GRANULAR ΑΠΟ ΤΗΝ DUROSTICK
- ΕΣΩΤΕΡΙΚΑ
1. ΠΡΩΤΟ ΧΕΡΙ ΣΟΒΑΣ
 2. ΘΕΡΜΟΜΟΝΩΤΙΚΟΣ ΣΟΒΑΣ 25 ΧΙΛ
 3. ΜΕΙΓΜΑ ΟΠΩΣ ΤΟ ΠΡΩΤΟ ΧΕΡΙ ΣΟΒΑΣ ΣΕ ΠΑΧΟΣ 2-3 ΧΙΛ ΚΟΜΜΕΝΟ ΜΕ ΜΠΑΡΡΑ
 4. ΤΡΙΤΟ ΧΕΡΙ ΣΟΒΑΣ ΜΕ STUCOFIX-P ΑΠΟ ΤΗΝ DUROSTICK

 ΕΠ = ΕΠΕΝΔΥΣΗ ΑΠΟ ΠΕΤΡΑ 08εκ. ΠΑΧΟΣ



ΚΑΤΟΙΚΙΑ -Α- ΟΨΗ - 3 -
ΚΛΙΜΑΚΑ 1:100

ΣΧΕΔΙΟ 4