


ΣΗΜΕΙΩΣΕΙΣ

- ⊕ ±0.00 ΥΦΙΣΤΑΜΕΝΑ ΥΨΟΜΕΤΡΑ
- ⬇ ±0.00 ΠΡΟΤΕΙΝΟΜΕΝΑ ΥΨΟΜΕΤΡΑ
- ▽ ±0.00 ΥΦΙΣΤΑΜΕΝΑ ΥΨΟΜΕΤΡΑ ΠΕΡΙΤΕΙΧΙΣΜΑΤΟΣ
- ▼ ±0.00 ΠΡΟΤΕΙΝΟΜΕΝΑ ΥΨΟΜΕΤΡΑ ΠΕΡΙΤΕΙΧΙΣΜΑΤΟΣ
-  ΤΟΙΧΟΠΟΙΙΑ ΑΠΟ ΤΟΥΒΛΟ
-  ΥΠΟΣΤΥΛΩΜΑΤΑ ΑΠΟ ΟΠΛΙΣΜΕΝΟ ΣΚΥΡΟΔΕΜΑ
- Ε.Π. ΕΠΕΝΔΥΣΗ ΠΕΤΡΑ ΚΤΙΣΤΗ 10X20X30εκ.
ΑΞΙΑΣ ΑΓΟΡΑΣ €80/τμ2
- ΕΜ = ΕΠΕΝΔΥΣΗ ΜΕ ΜΑΡΜΑΡΟ ΤΡΑΒΕΡΤΙΝΟ ΑΓΙΑΛΛΙΣΤΟ

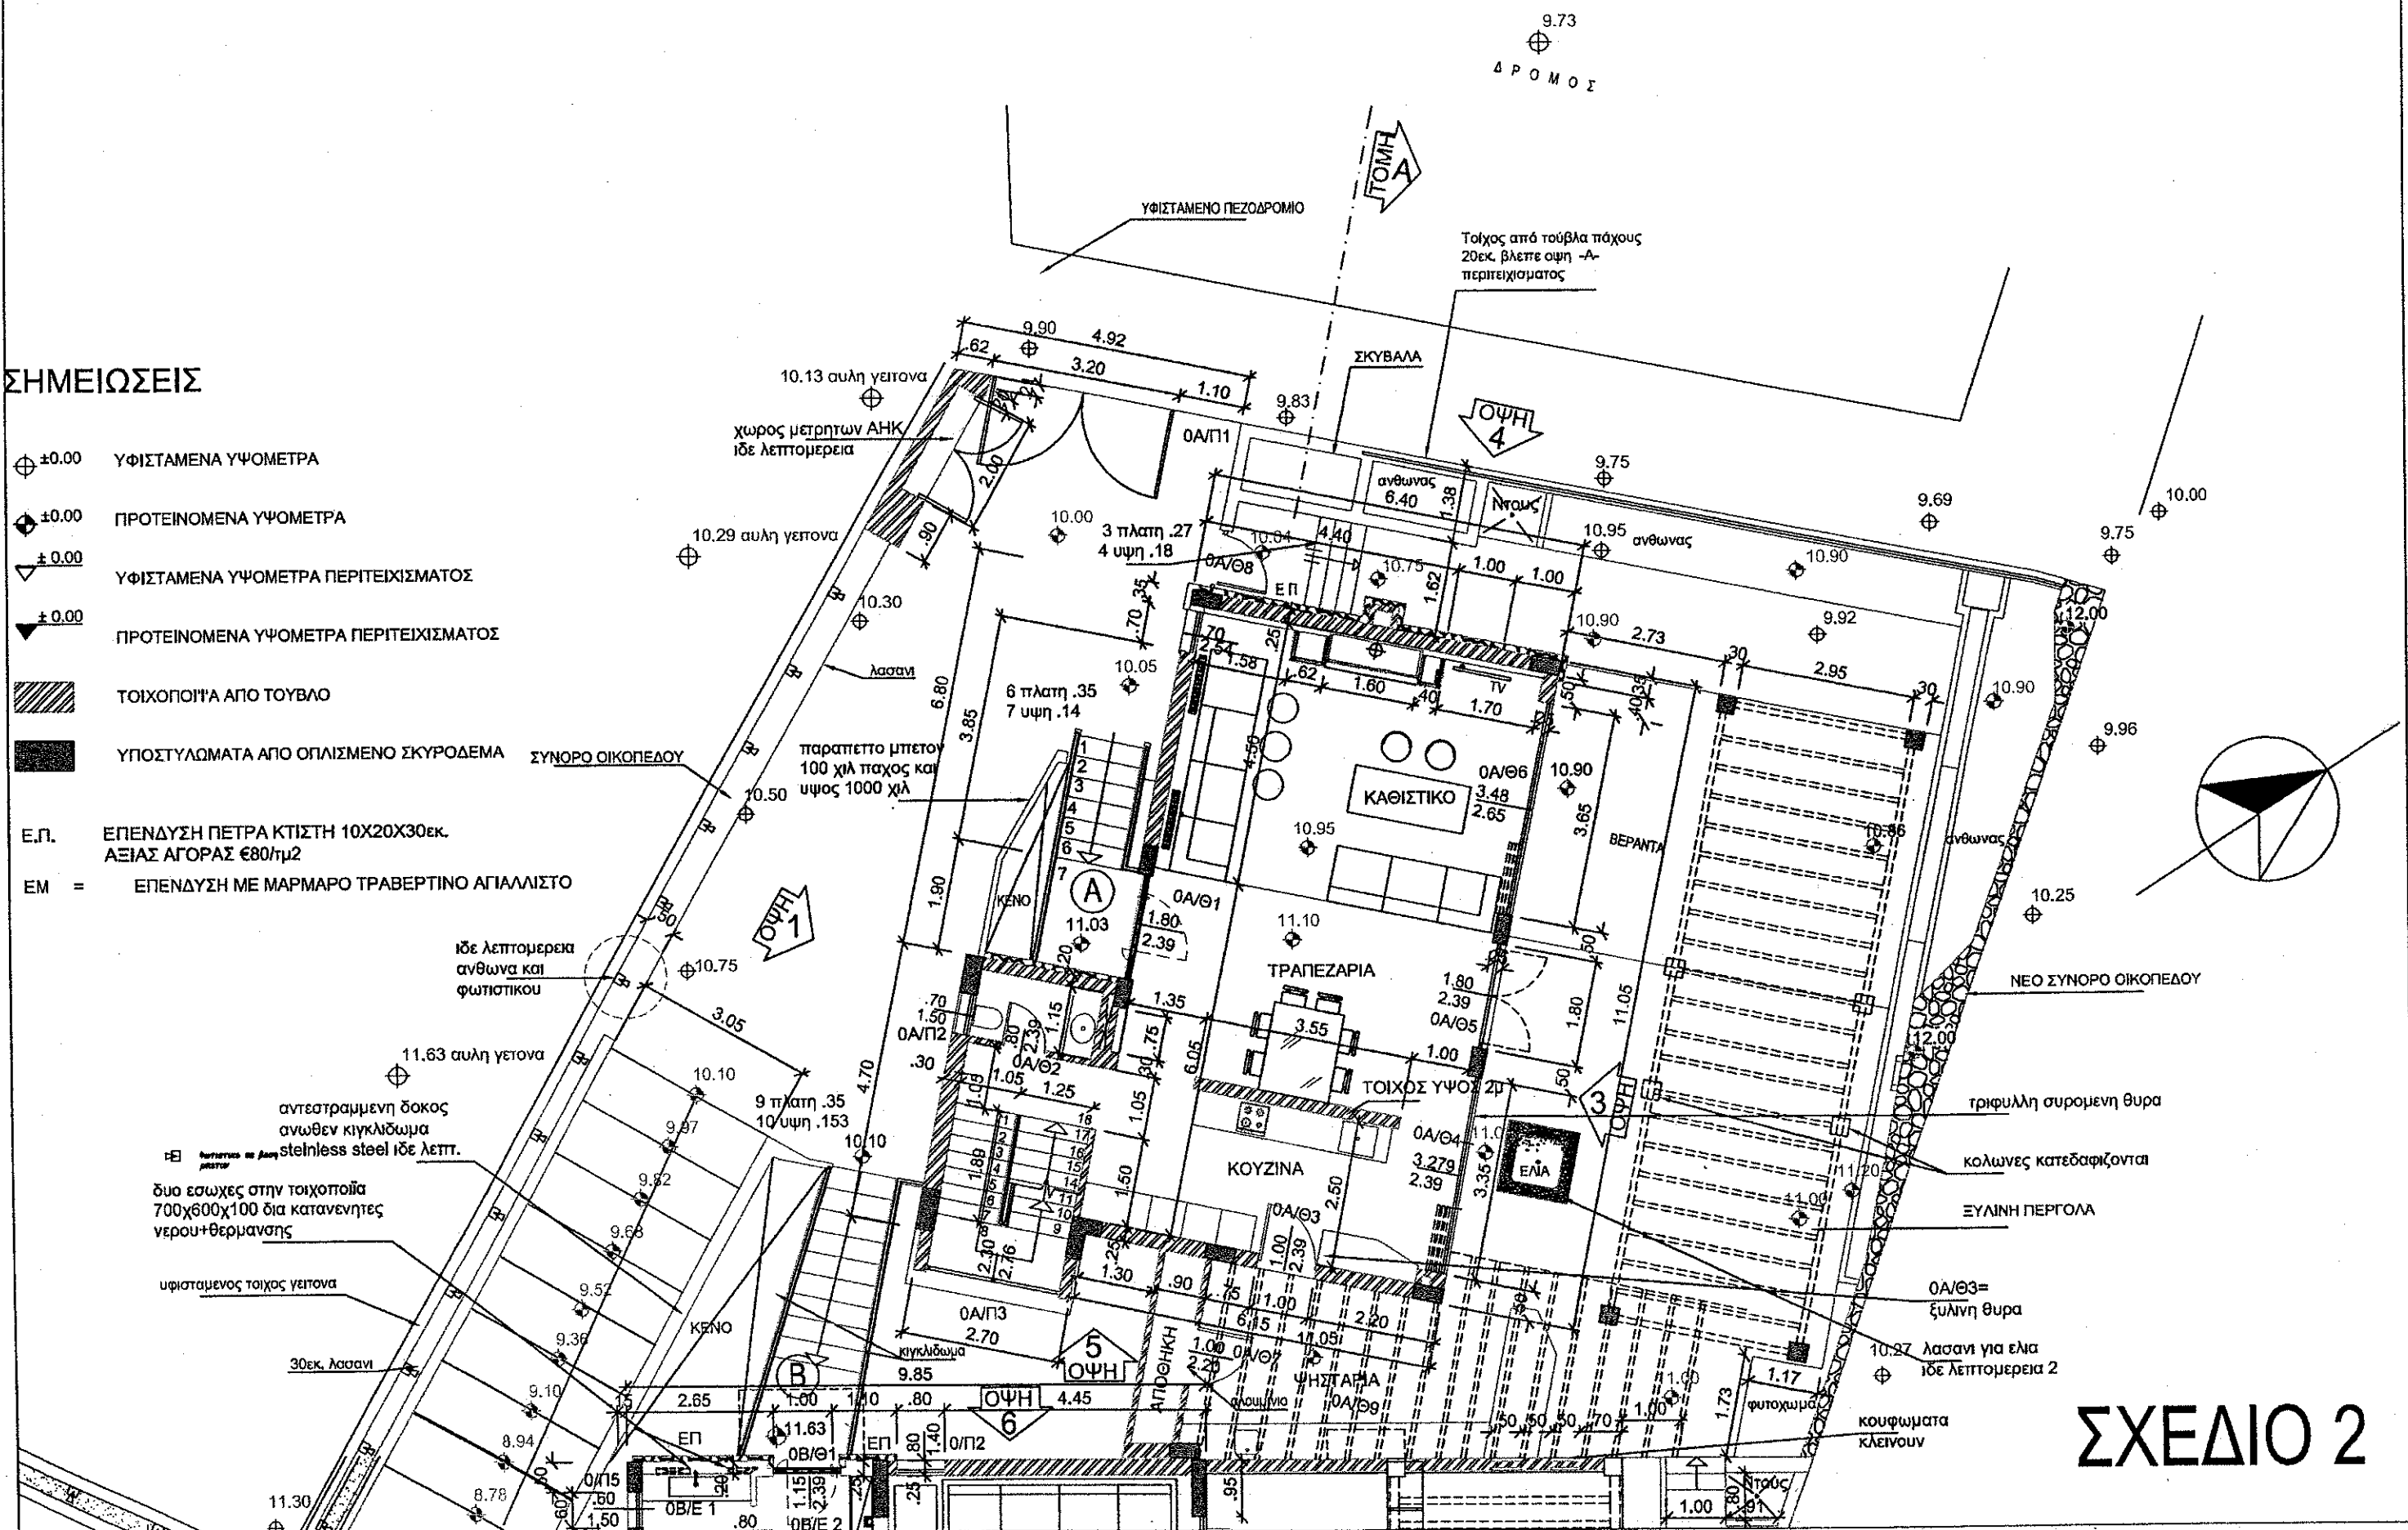

ΣΧΕΔΙΟ 2